

План расстановки мебели 1 этажа (М1:65)

Экспликация помещений		
№	Название	Площадь (м2)
01	Холл	26,06
02	Кухня-гостиная	55,75
03	Лаундж 1	22,13
04	Лаундж 2	25,00
05	Зона СУ	29,33
		158,27 m²

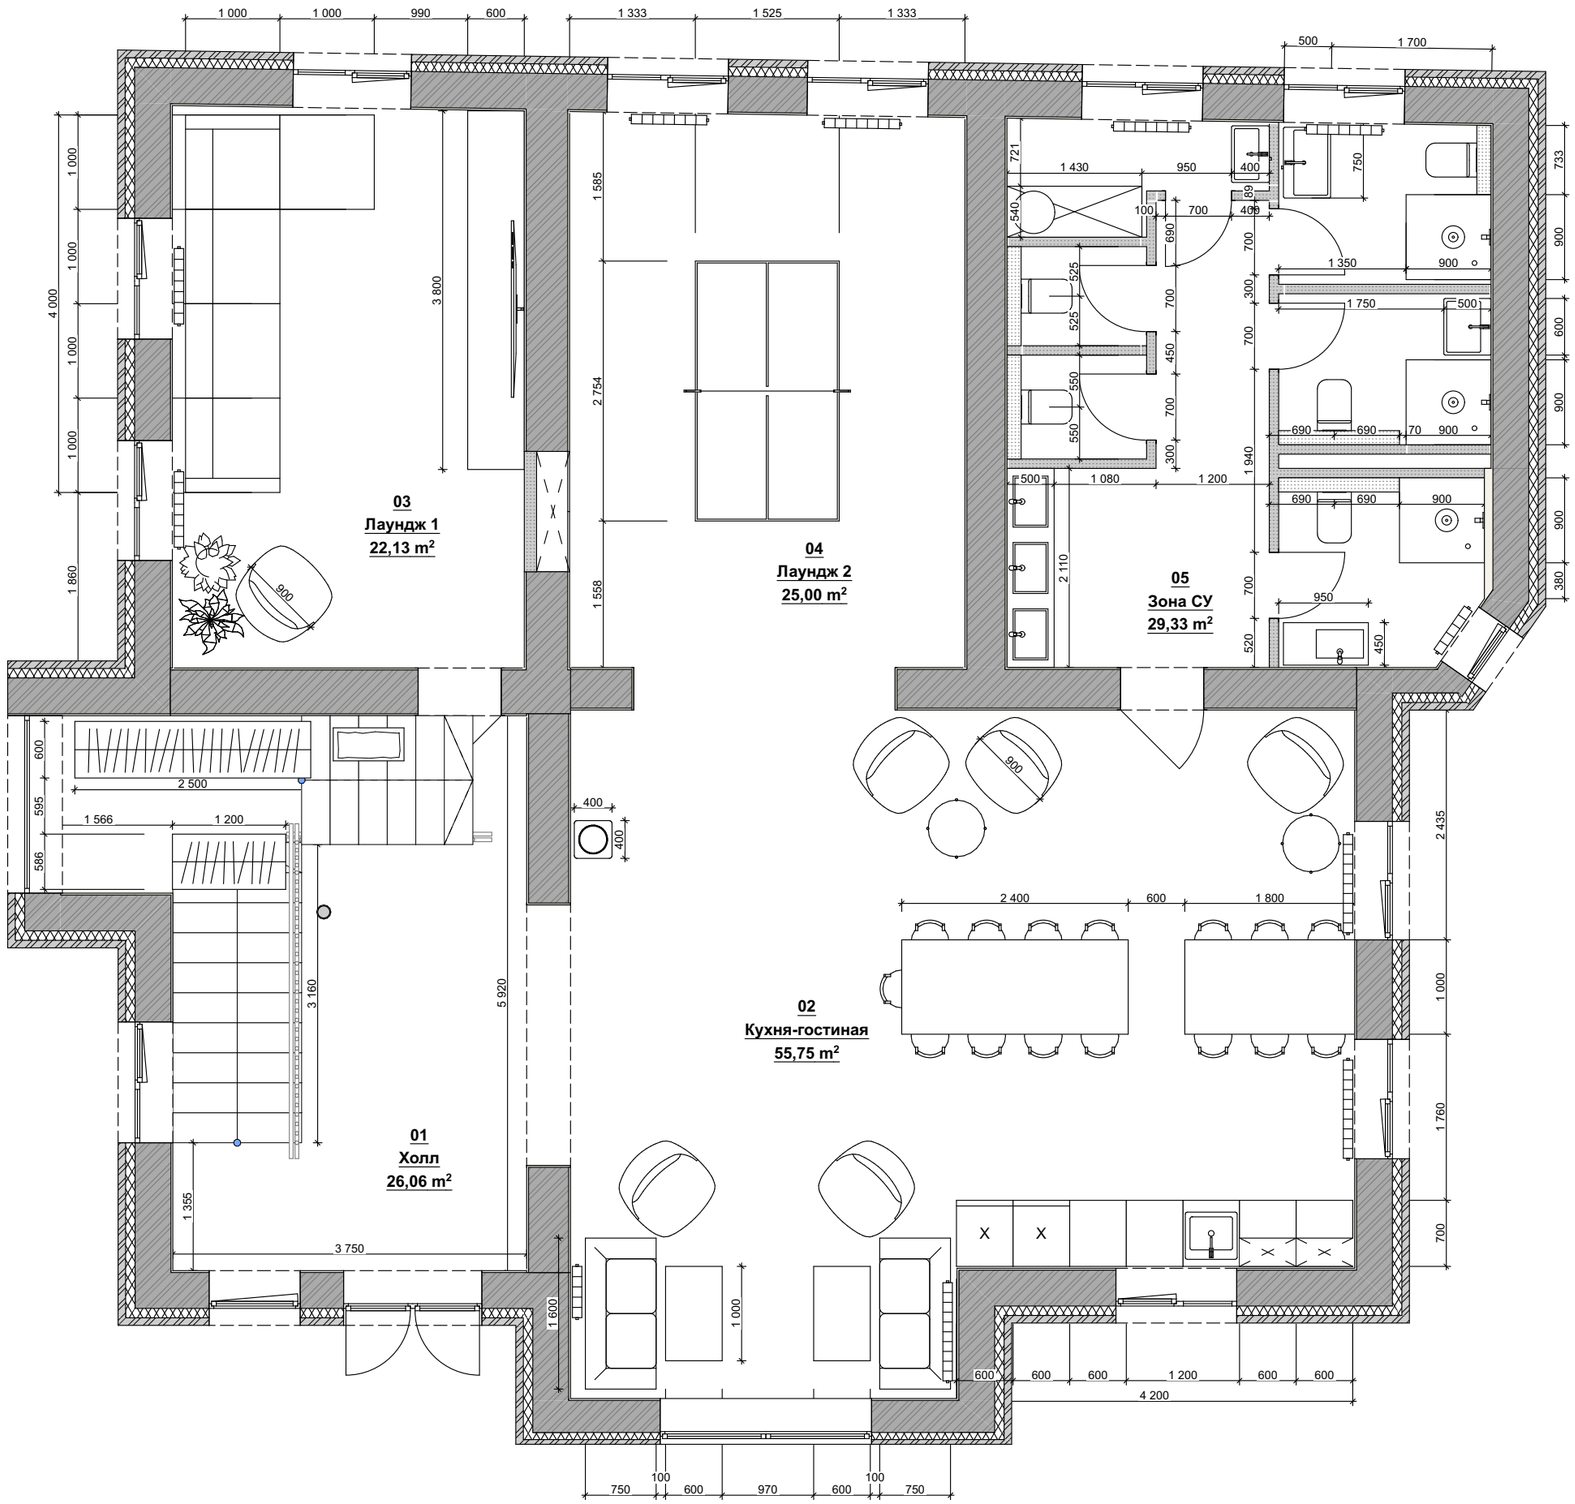

План расстановки мебели 2 этажа (М1:65)

Экспликация помещений		
№	Название	Площадь (м2)
06	Холл	43,70
07	Кабинет 1	19,94
08	Переговорная 1	19,72
09	Зона СУ	24,07
10	Кабинеты 2	24,26
11	Переговорная 2	18,29
		149,98 m²

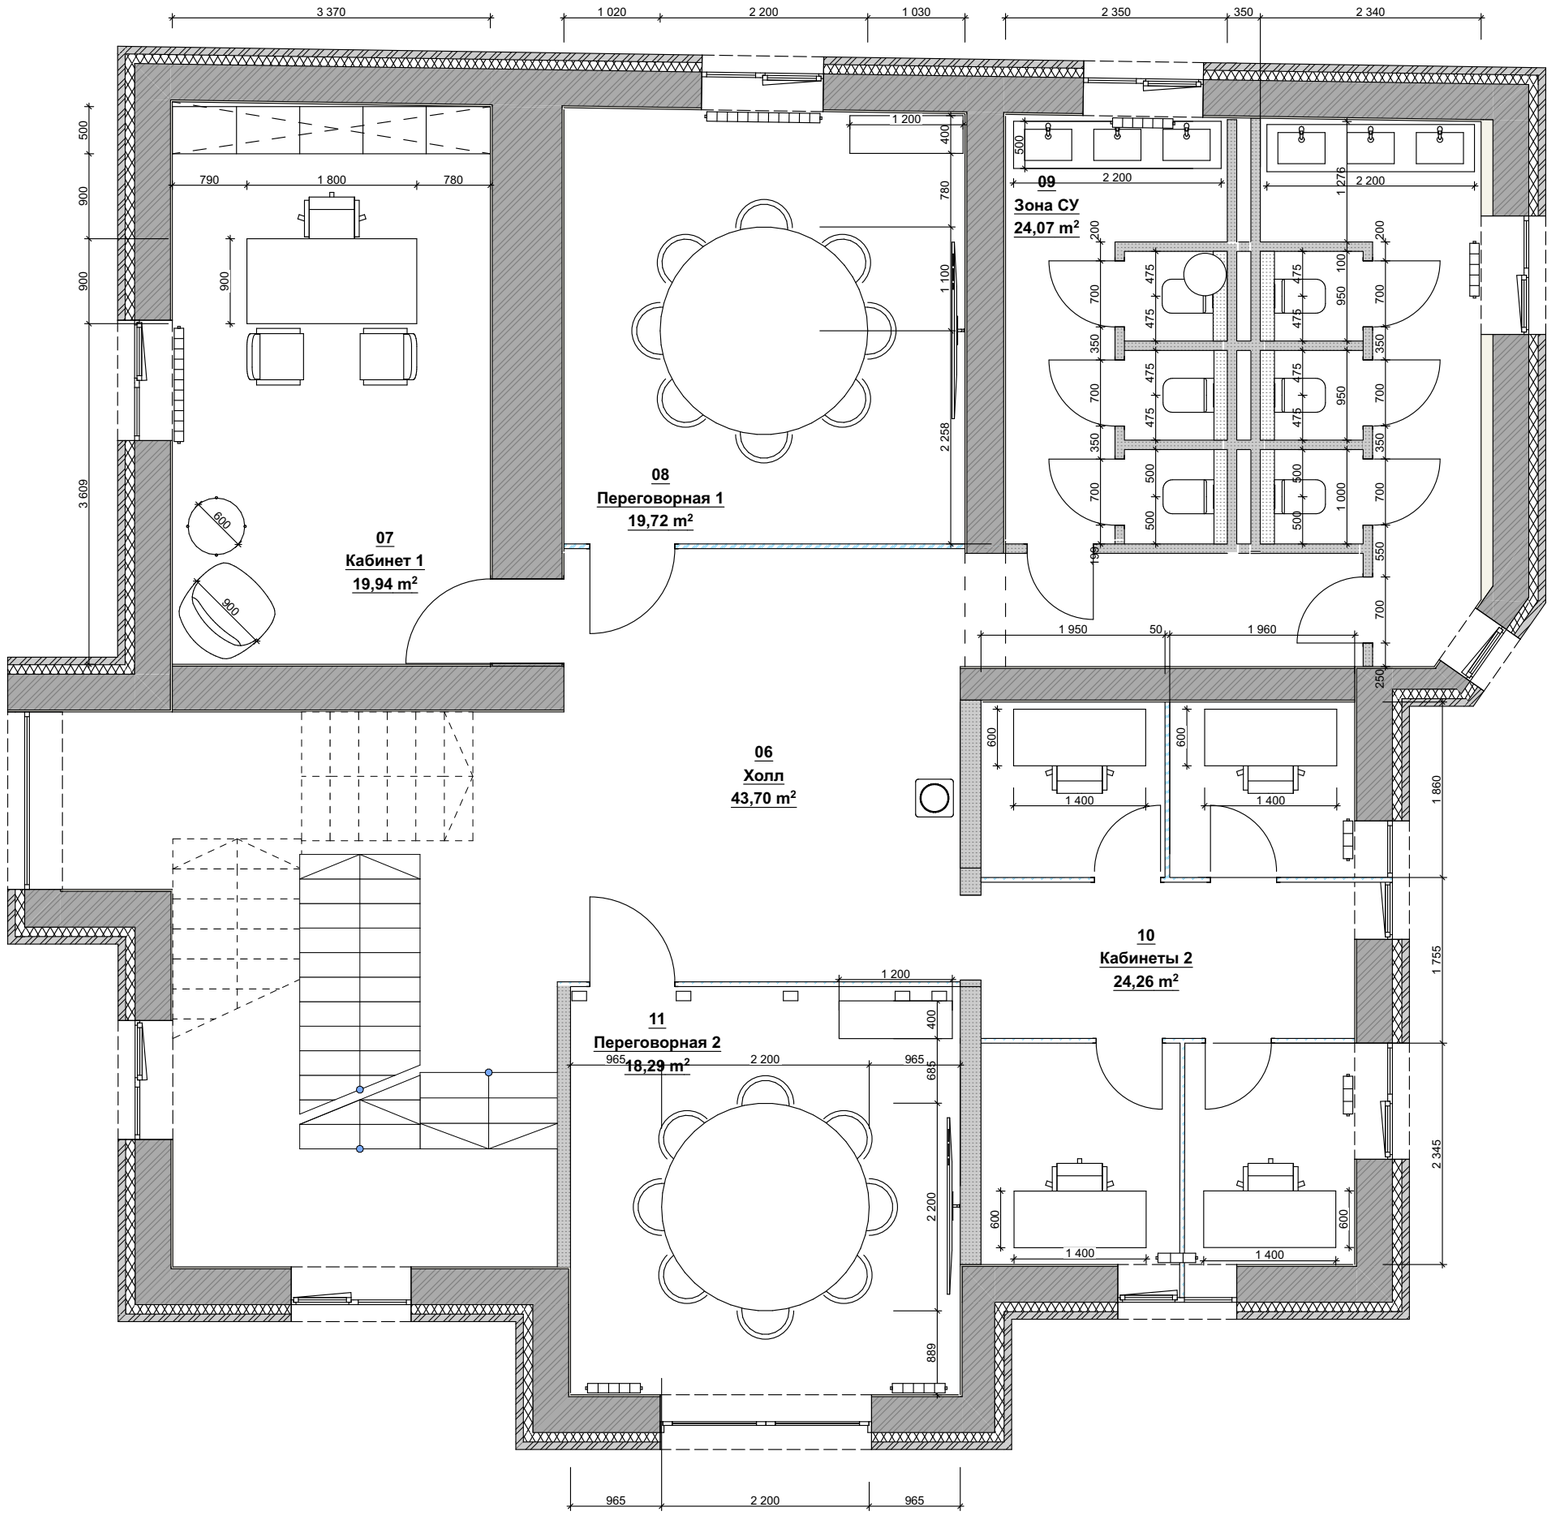

План расстановки мебели 3 этажа (М1:65)

Экспликация помещений		
№	Название	Площадь (м2)
12	Холл	87,33
13	Кабинет 3	10,26
14	Кабинет 4	11,16
15	Кабинет 5	13,67
16	Серверная	7,98
17	Кабинет 6	7,07
18	Зона кабинета 7	18,96
18	Кабинет 8	18,96
19		1,34
20		2,95
		179,68 m²

